Positionsplan für Einzel-Carport Aktion

Bauplan / Bauanleitung

ÖBAU Nadlinger
Porschestraße 29 · 3100 St. Pölten

Nähere Informationen zu diesem Produkt erfahren Sie unter

Einzel-Carport Aktion

Einzelcarport	**> AKTION Typ 1**	**> B*L= 3,04*5,10m**
Statik Projekt-Nr.: 1162-1		**> Positionsplan**
Datum: 28.08.2008		**> Blatt 1 von 4**

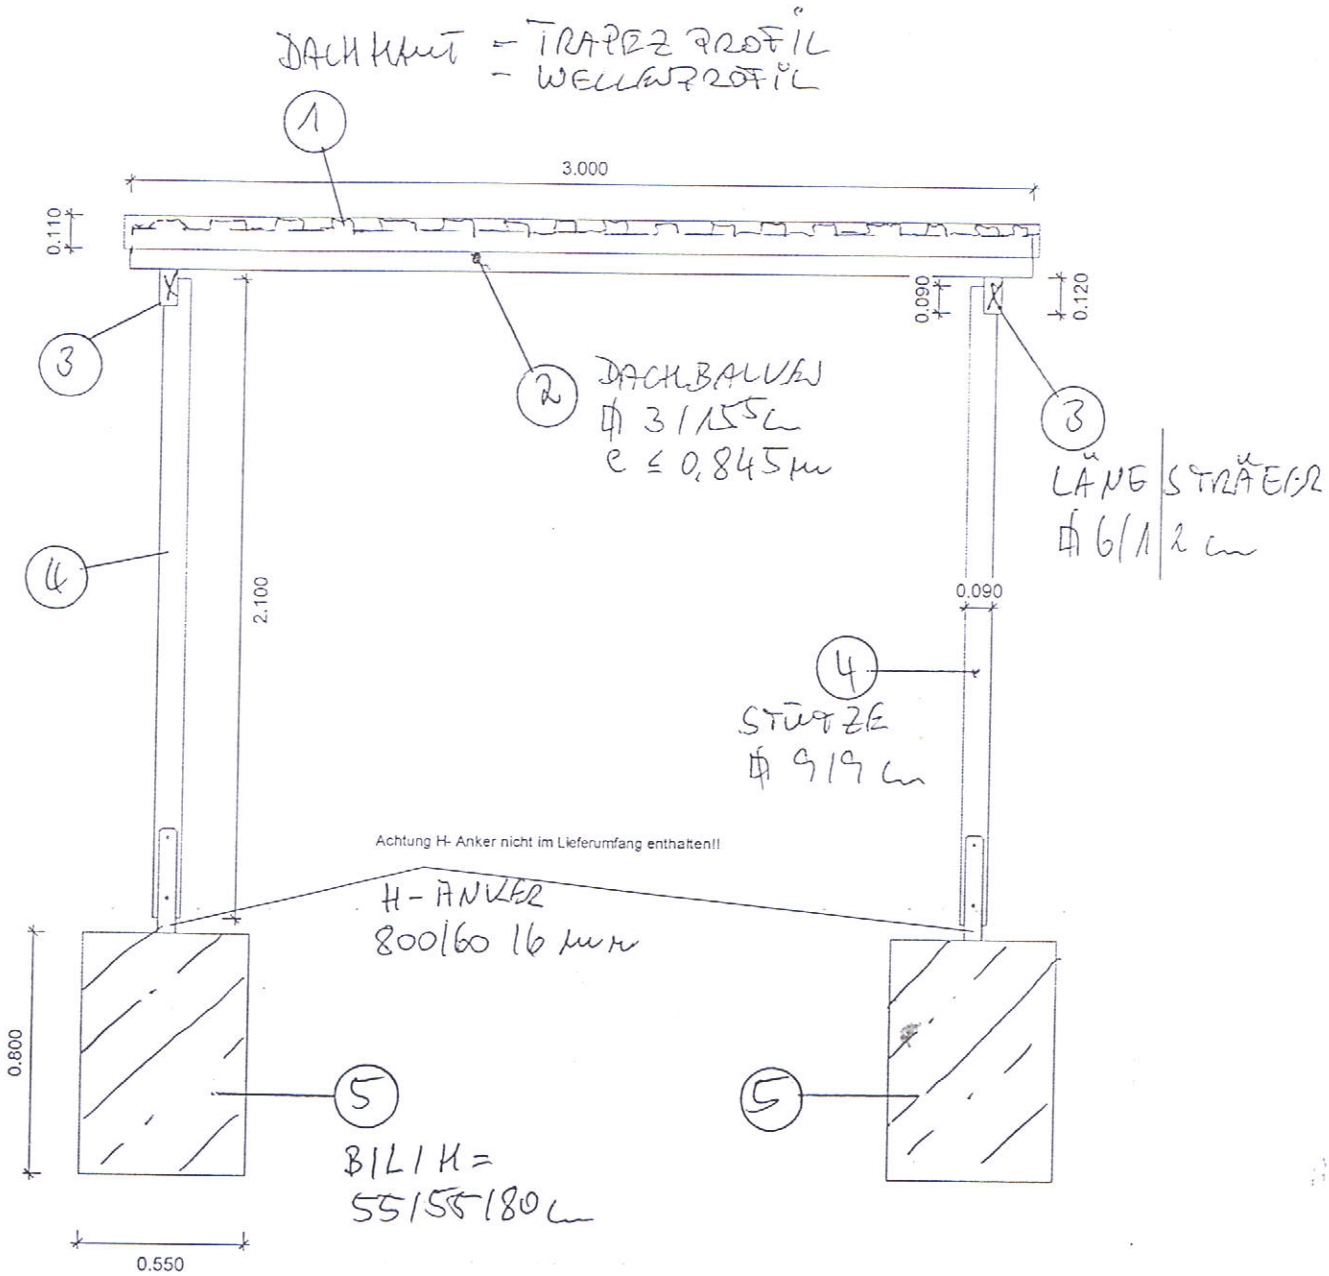

Bitte achten Sie bei der Erstellung der Fundamente
auf die variabele Einfahrtsbreite
ca. 2.59 m bis ca. 2.79 m

QUERSCHNITT
M 1:25

BLATT 1/4

INGENIEURKAMMER-BAU NORDRHEIN-WESTFALEN
BERATENDER INGENIEUR
101669

Einzelcarport	**> AKTION Typ 1**	**> B*L= 3,04*5,10m**
Statik Projekt-Nr.: 1162-1		**> Positionsplan**
Datum: 28.08.2008		**> Blatt 2 von 4**

LÄNGSSCHNITT
M 1:25

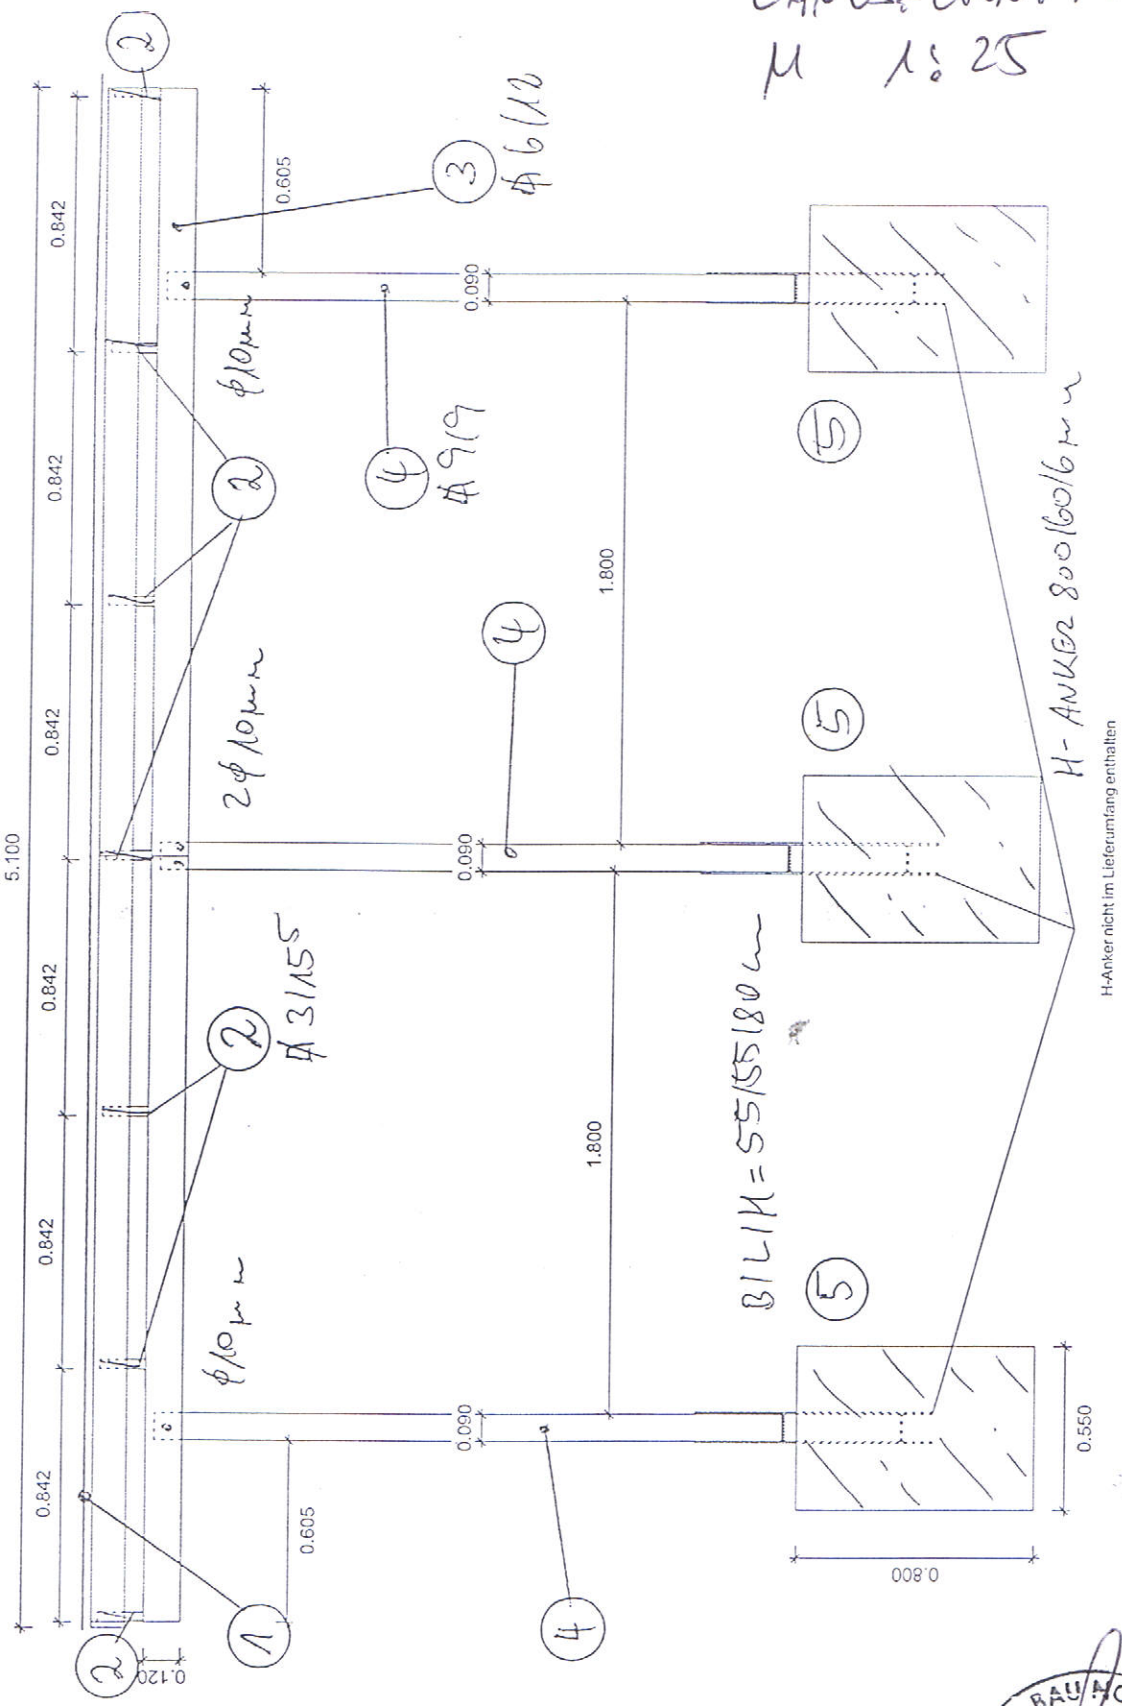

BLATT 2/4

INGENIEURKAMMER-BAU NORDRHEIN-WESTFALEN
BERATENDER INGENIEUR

Einzelcarport	**> AKTION Typ 1**	**> B*L= 3,04*5,10m**
Statik Projekt-Nr.: 1162-1		**> Positionsplan**
Datum: 28.08.2008		**> Blatt 3 von 4**

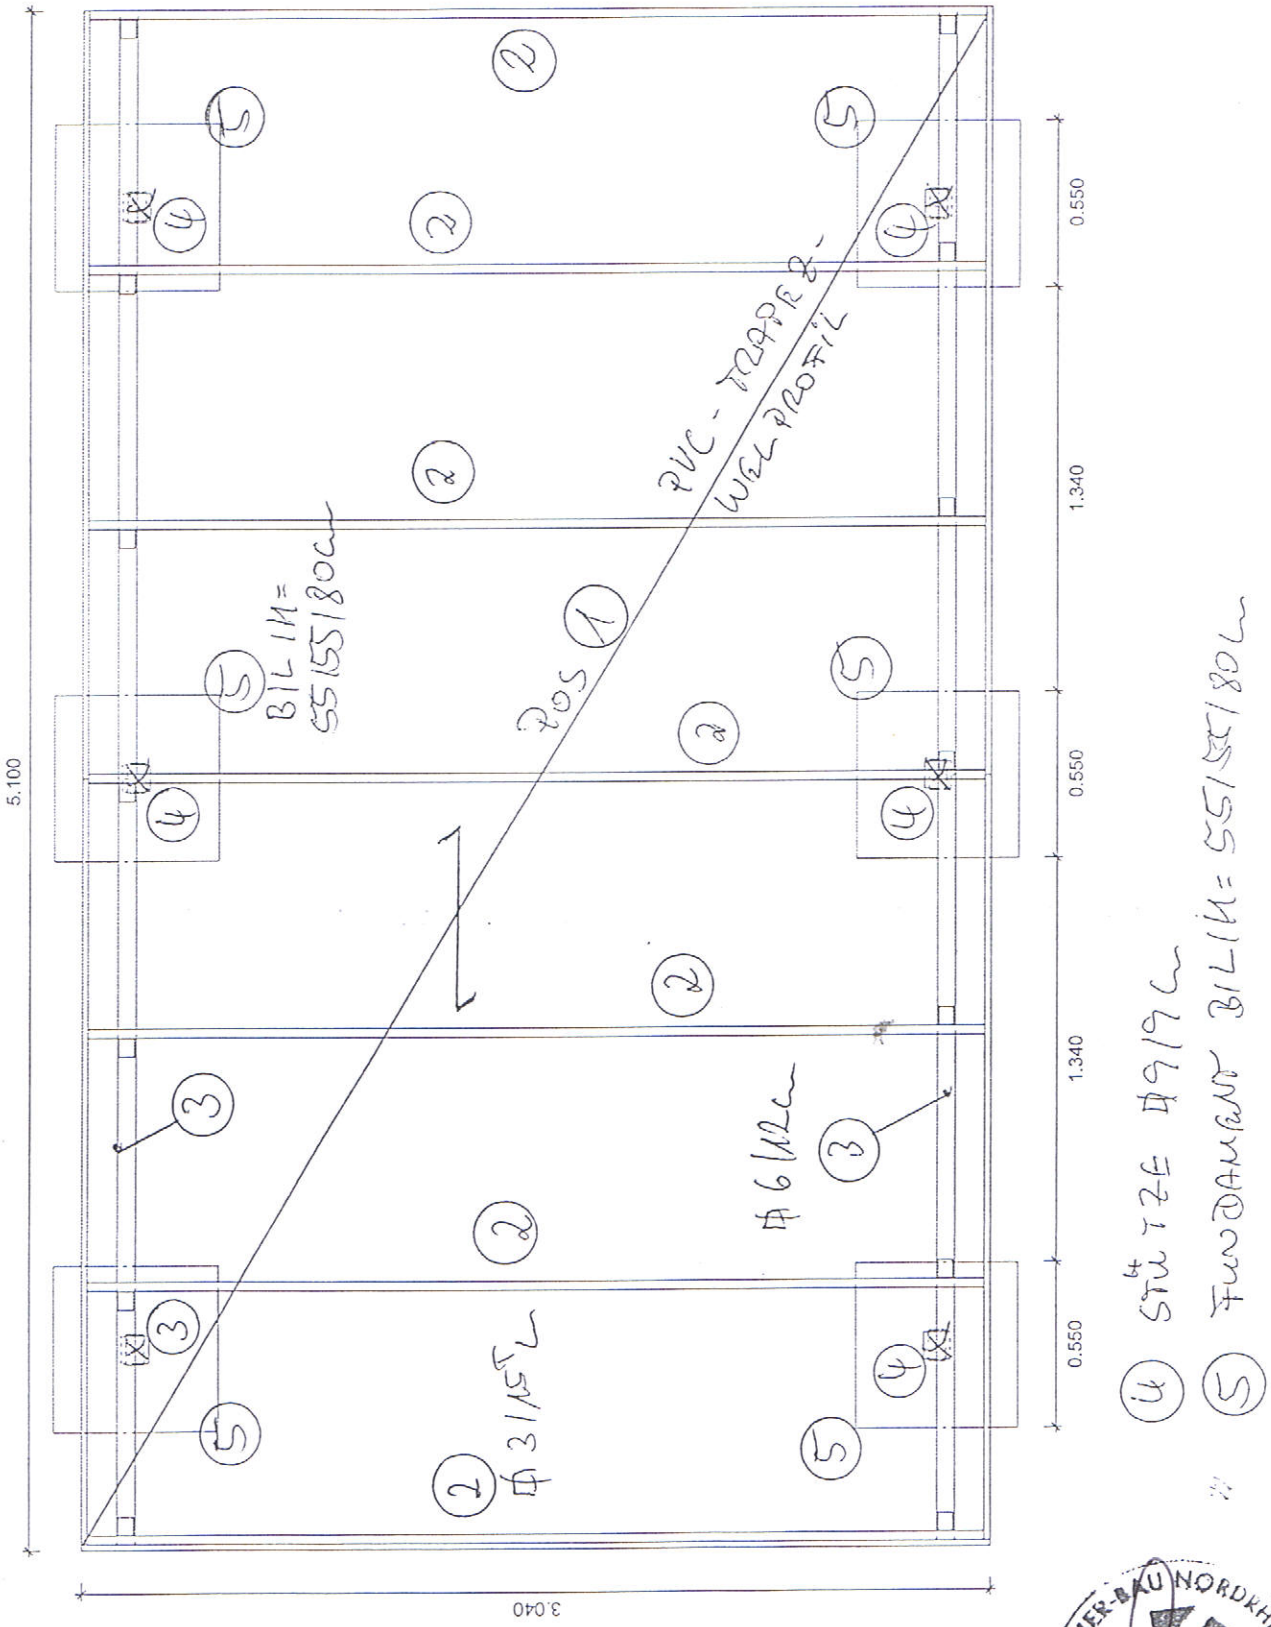

DRAUFSICHT
M 1:25

BLATT 3/4

INGENIEURKAMMER-BAU NORDRHEIN-WESTFALEN
BERATENDER INGENIEUR
101669

Einzelcarport	**> AKTION Typ 1**	**> B*L= 3,04*5,10m**
Statik Projekt-Nr.: 1162-1		**> Positionsplan**
Datum: 28.08.2008		**> Blatt 4. von 4**

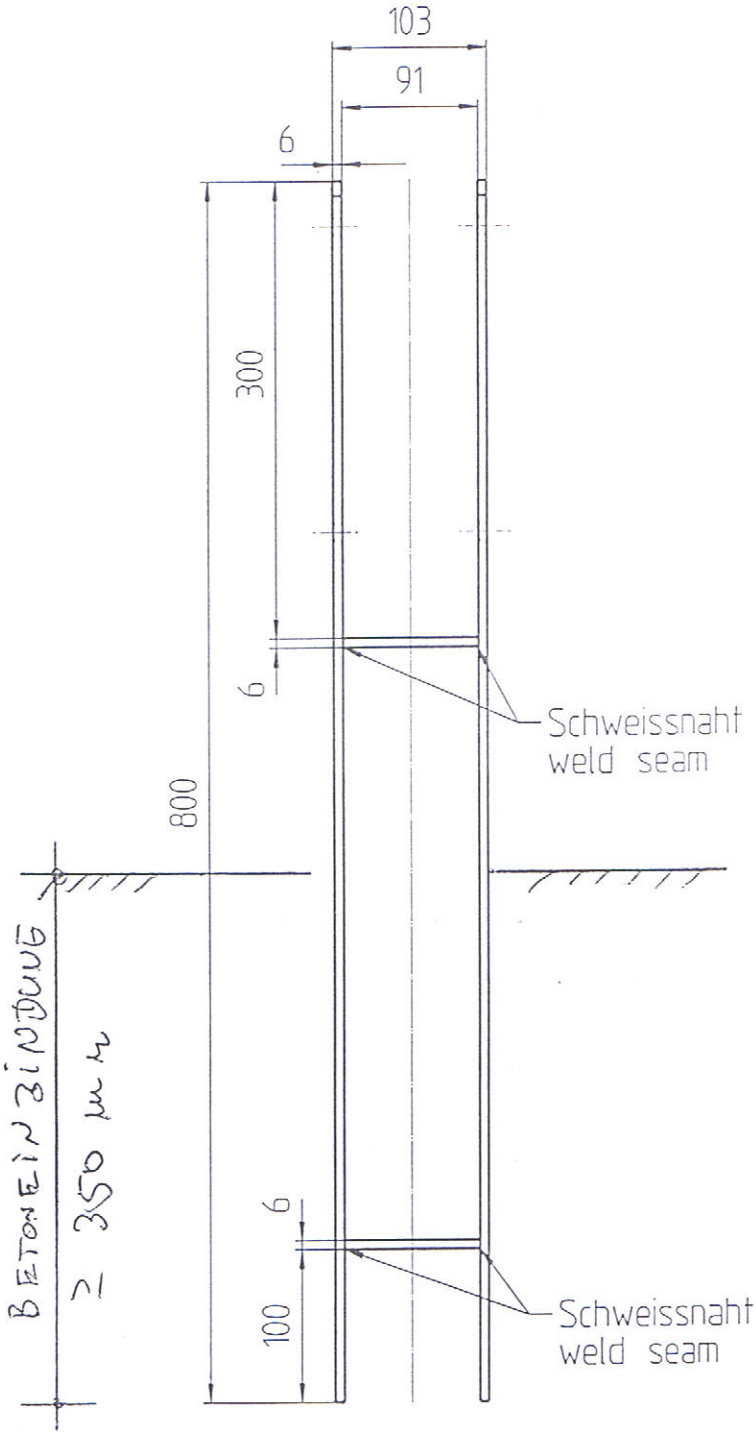

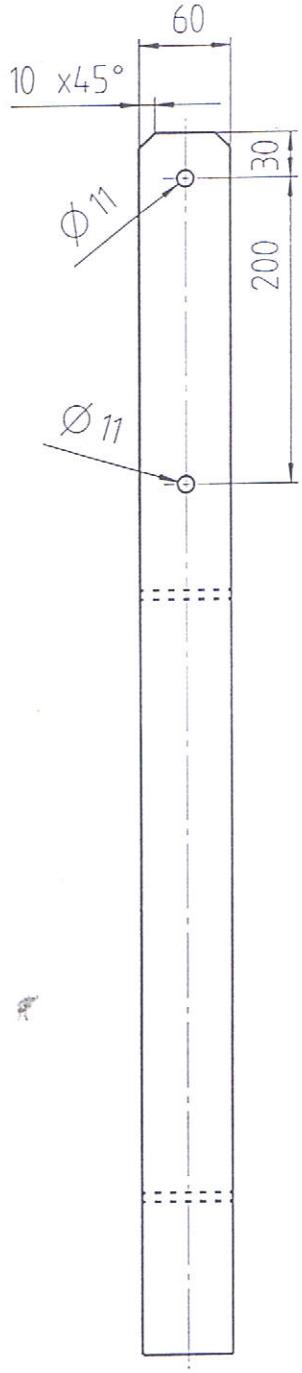

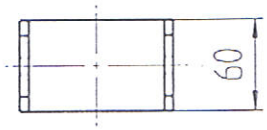

PFOSTEN ANKER
M 1:5

BLATT 4/4

INGENIEURKAMMER-BAU NORDRHEIN-WESTFALEN
BERATENDER INGENIEUR
101669